


freiflächen

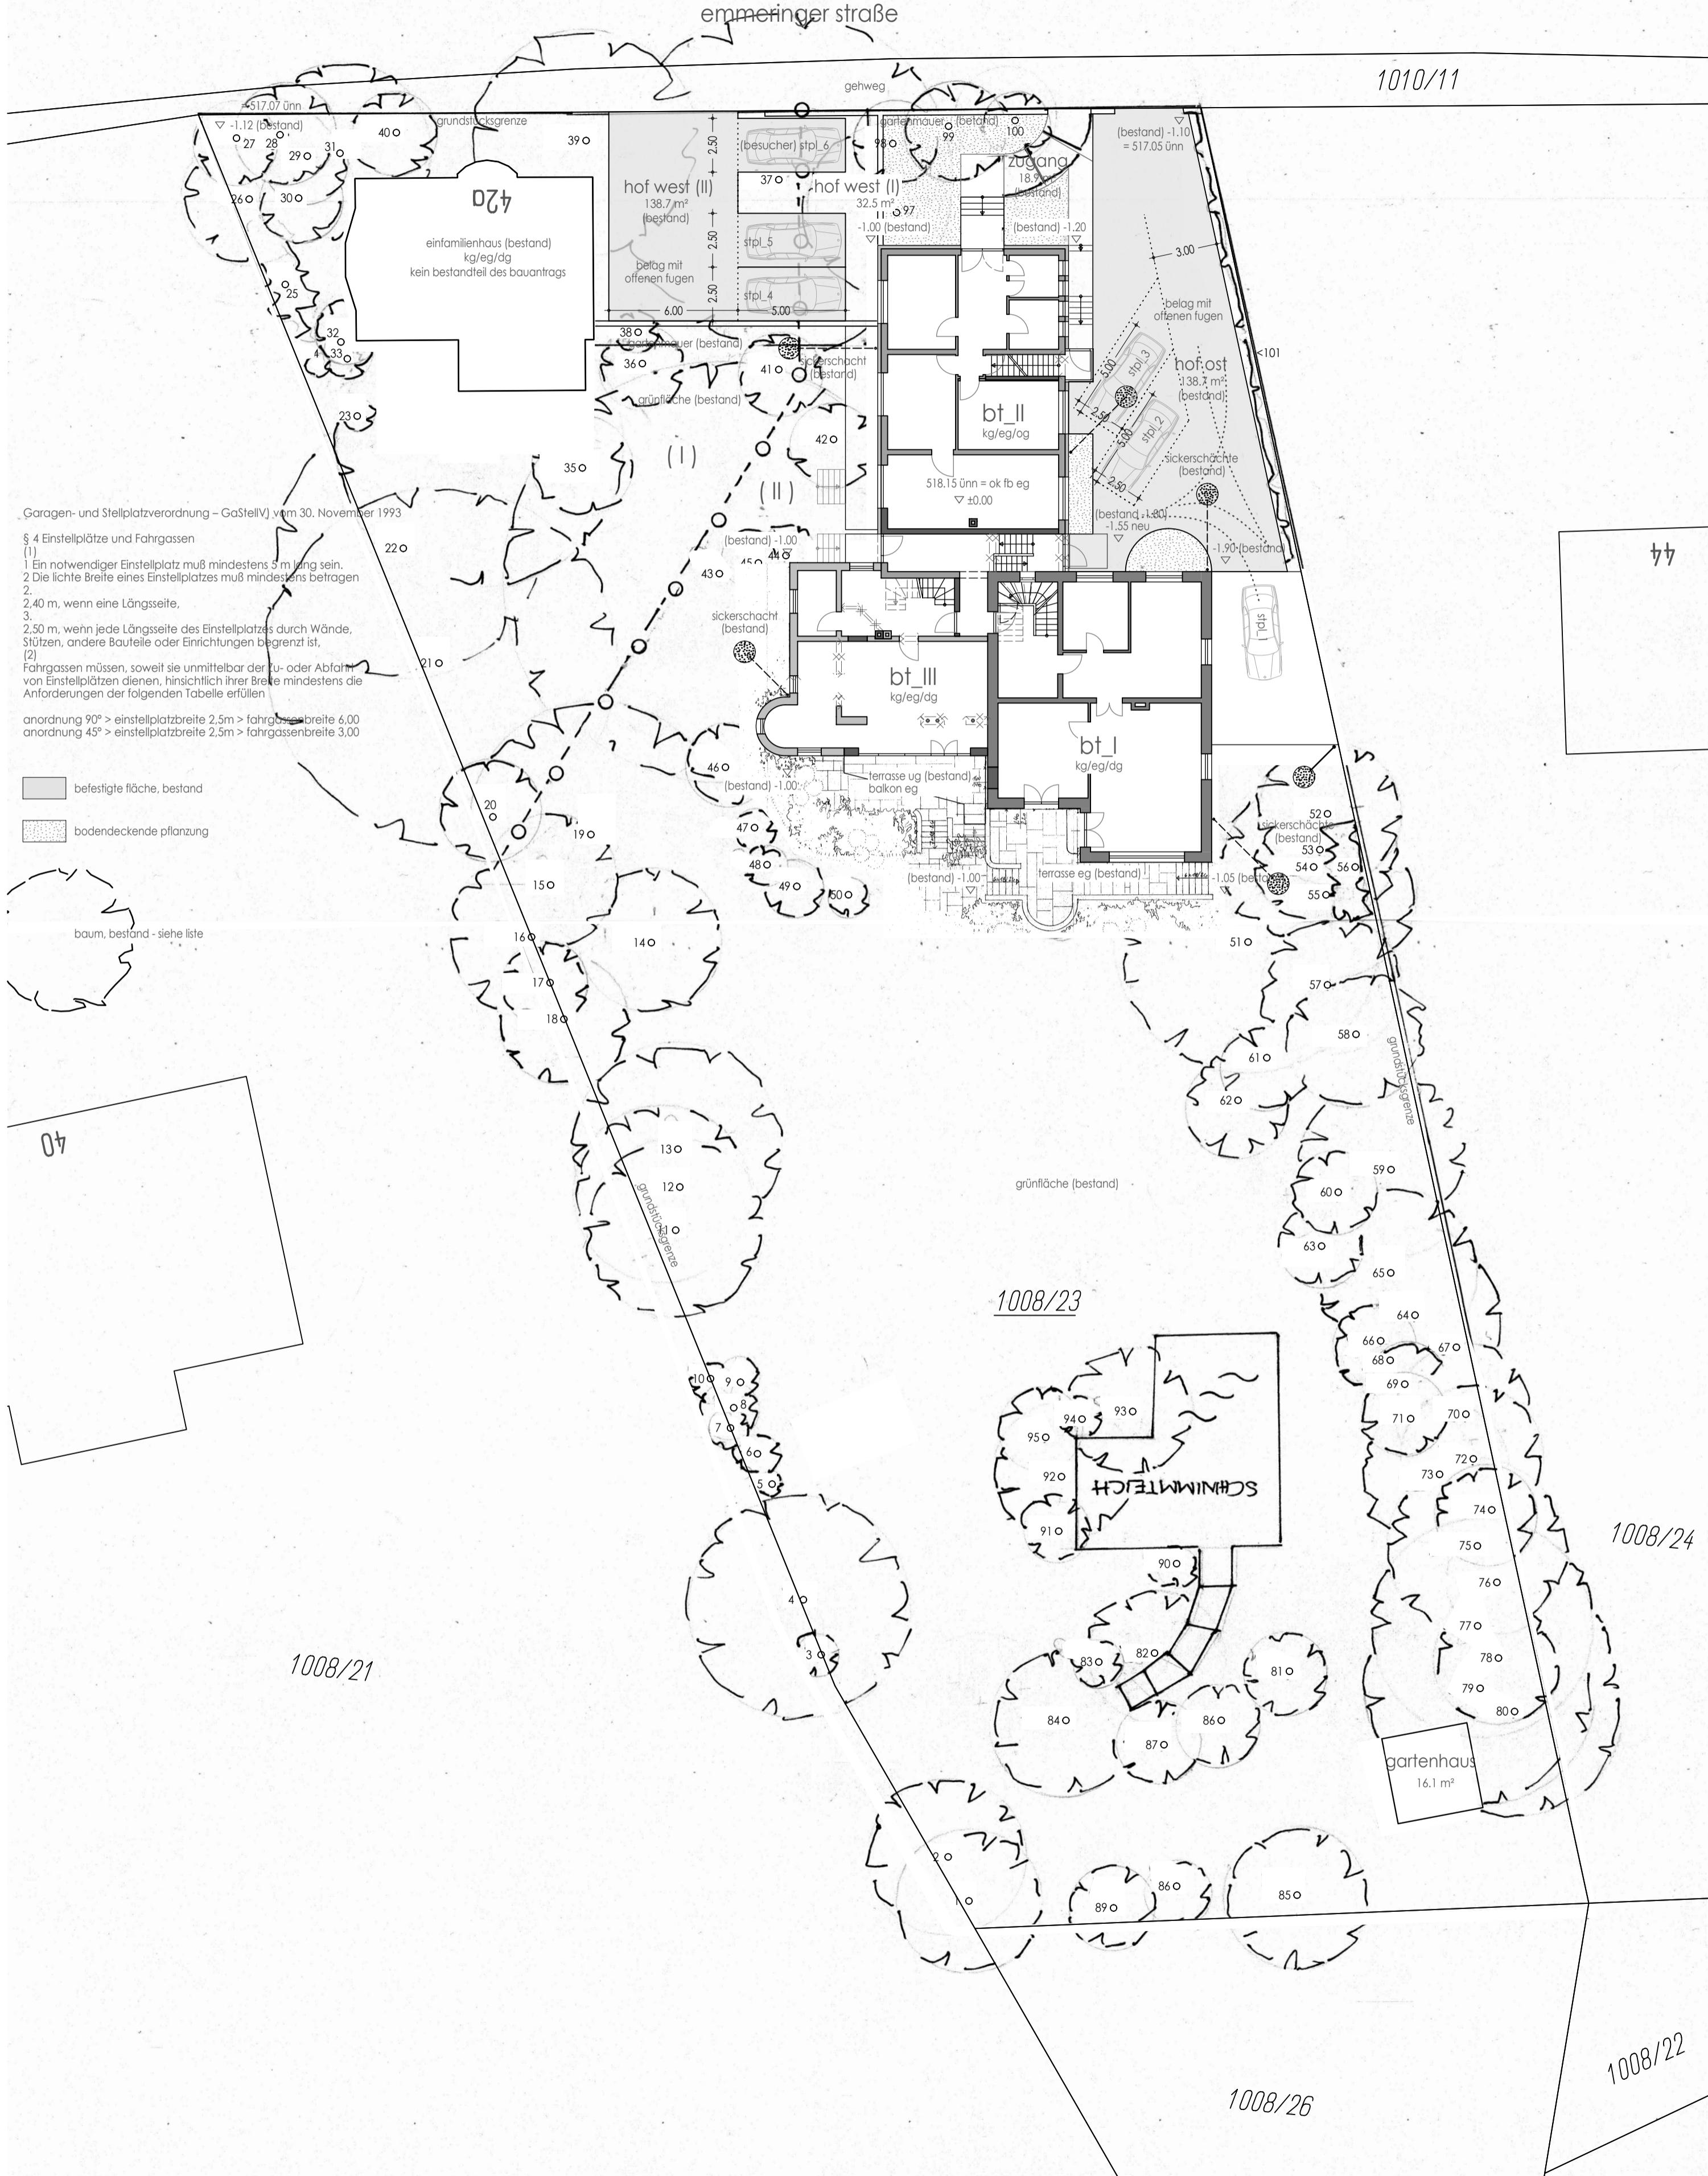

1. <i>Taxus baccata</i> Gemeine Eibe Stu 116	Höhe 5m	Breite 6m	46. <i>Taxus baccata</i> Gemeine Eibe Stu 40	Höhe 8m	Breite 4m
2. <i>Taxus baccata</i> Gemeine Eibe Stu 95	Höhe 6m	Breite 7m	47. <i>Thuja occidentalis</i> Lebensbaum Stu 30	Höhe 5m	Breite 1,5m
3. <i>Tsuga canadensis</i> Hemlocktanne Stu 134	Höhe 6m	Breite 2m	48. <i>Chamaecyparis lawsoniana</i> Columnaris Stu 170	Höhe 12m	Breite 2m
4. <i>Taxus baccata</i> Gemeine Eibe Stu 190	Höhe 14m	Breite 10m	49. <i>Picea pungens</i> Glauca Globosa	Höhe 4m	Breite 3m
5. <i>Corylus avellana</i> Hasel	Höhe 2m	Breite 1m	50. <i>Sciadopitys verticillata</i> Stu 41	Höhe 6m	Breite 2m
6. <i>Euonymus alatus</i> Geflügeltes Pfaffenbüschel	Höhe 1,5m	Breite 2m	51. <i>Metasequoia glyptostroboides</i> Stu 450	Höhe 27m	Breite 10m
Zustand: mittel			Urweihrauchbaum		
7. <i>Deutzia magnifica</i> Hoher Sternchen-Strauch	Höhe 4m	Breite 2m	Zustand: gut		
Zustand: mittel			8. <i>Deutzia magnifica</i> Hoher Sternchen-Strauch	Höhe 6m	Breite 3m
9. <i>Viburnum rhytidophyllum</i>	Höhe 4m	Breite 2m	Zustand: mittel		
Innengrüner Zungen-Schneeball			10. <i>Picea abies</i> Rot-Fichte Stu 100	Höhe 20m	Breite 6m
Zustand: mittel			Zustand: mittel		
11. <i>Taxus baccata</i> Gemeine Eibe Stu 175	Höhe 6m	Breite 7m	11. <i>Taxus baccata</i> Gemeine Eibe Stu 170	Höhe 6m	Breite 2m
Zustand: mittel, mehrstämmig			Zustand: gut		
12. <i>Prunus avium</i> Vogelkirsche Stu 80	Höhe 17m	Breite 8m	13. <i>Juglans regia</i> Walnuss Stu 115	Höhe 18m	Breite 10m
Zustand: mittel			Zustand: mittel		
14. <i>Taxus baccata</i> Gemeine Eibe Stu 130	Höhe 8m	Breite 6m	15. <i>Taxus baccata</i> Gemeine Eibe Stu 70	Höhe 8m	Breite 6m
Zustand: gut, mehrstämmig			Zustand: mittel		
16. <i>Taxus baccata</i> Gemeine Eibe Stu 150	Höhe 10m	Breite 8m	17. <i>Taxus baccata</i> Gemeine Eibe Stu 65	Höhe 9m	Breite 4m
Zustand: gut, mehrstämmig			Zustand: mittel, mehrstämmig		
18. <i>Taxus baccata</i> Gemeine Eibe Stu 60	Höhe 8m	Breite 6m	19. <i>Taxus baccata</i> Gemeine Eibe Stu 60	Höhe 10m	Breite 12m
Zustand: mittel, mehrstämmig			Zustand: gut		
20. <i>Corylus avellana</i> Hasel	Höhe 6m	Breite 5m	21. <i>Coronaster dieleianus</i> Strauchmispel	Höhe 4m	Breite 2m
Zustand: mittel			Zustand: gut		
22. <i>Acer platanoides</i> Spitzahorn Stu 250	Höhe 24m	Breite 12m	23. <i>Syringa vulgaris</i> Edelflieder	Höhe 3m	Breite 1,5m
Zustand: sehr gut			Zustand: mittel		
24. <i>Acer campestre</i> Feldahorn Stu 115	Höhe 6m	Breite 3m	25. <i>Phillylostachys bissetii</i> Bambus	Höhe 4m	-----
Zustand: sehr schlecht			Zustand: gut, Flächenpflanzung		
26. <i>Prunus cerasifera nigra</i> Blut-Pflaume	Höhe 14m	Breite 6m	27. <i>Prunus cerasifera nigra</i> Blut-Pflaume	Höhe 6m	Breite 4m
Zustand: gut			Zustand: mittel		
28. <i>Taxus baccata</i> Gemeine Eibe Stu 45	Höhe 6m	Breite 4m	29. <i>Taxus baccata</i> Gemeine Eibe Stu 40	Höhe 6m	Breite 4m
Zustand: mittel			Zustand: gut, zweistämmig		
30. <i>Rosa multiflora</i> Wildrose	Höhe 6m	Breite 4m	31. <i>Taxus baccata</i> Gemeine Eibe Stu 50	Höhe 6m	Breite 6m
Zustand: schlecht			Zustand: gut		
32. <i>Aesculus hippocastanum</i> Rosskastanie Stu 115	Höhe 20m	Breite 8m	33. <i>Taxus baccata</i> Gemeine Eibe Stu 53	Höhe 7m	Breite 8m
Zustand: gut			Zustand: mittel		
34. <i>Corylus cornuta</i> Korkenzieherhasel	Höhe 2m	Breite 2m	35. <i>Taxus baccata</i> Gemeine Eibe Stu 55	Höhe 6m	Breite 5m
Zustand: mittel			Zustand: mittel		
36. <i>Salix contorta</i> Korkenzieherweide	Höhe 8m	Breite 6m	37. <i>Taxus baccata</i> Gemeine Eibe Stu 56	Höhe 6m	Breite 5m
Zustand: schlecht			Zustand: mittel		
38. <i>Carpinus betulus</i> Weißbuche Stu 165	Höhe 24m	Breite 16m	39. <i>Metasequoia glyptostroboides</i> Stu 180	Höhe 28m	Breite 10m
Zustand: sehr gut			Zustand: mittel		
40. <i>Prunus serrulata</i> Taihaku Stu 43	Höhe 10m	Breite 4m	41. <i>Corylus avellana</i> Contorta Stu 45	Höhe 2m	Breite 4m
japanische Zierkirsche			Zustand: schlecht		
Zustand: mittel			42. <i>Taxus baccata</i> Taihaku Stu 43	Höhe 30m	Breite 20m
43. <i>Pinus wallichiana</i> Träne-Kiefer Stu 290	Höhe 6m	Breite 4m	44. <i>Malus domestica</i> Kulturapfel Stu 65	Höhe 8m	Breite 6m
Zustand: sehr gut 2 stämmig			Zustand: mittel		
45. <i>Taxus baccata</i> Gemeine Eibe	Höhe 6m	Breite 3m	45. <i>Ginkgo biloba</i> Fächerblattbaum Stu 50	Höhe 9m	Breite 2m
Zustand: mittel strauchartiger Wuchs			Zustand: mittel		
46. <i>Sciadopitys verticillata</i> Stu 47	Höhe 6m	Breite 1,5m	46. <i>Corylus avellana</i> Hasel	Höhe 7m	Breite 4m
Zustand: mittel			Zustand: gut		
47. <i>Syringa vulgaris</i> Edelflieder	Höhe 4m	Breite 3m	48. <i>Taxus baccata</i> Gemeine Eibe Stu 170	Höhe 6m	Breite 4m
Zustand: gut			Zustand: mittel		
49. <i>Cydonia oblonga</i> Quitte Stu 58	Höhe 6m	Breite 6m	50. <i>Prunus persica</i> Pfirsich Stu 70	Höhe 8m	Breite 6m
Zustand: gut			Zustand: schlecht		
51. <i>Magnolia liliiflora</i> Nigra Purpurnagelie	Höhe 4m	Breite 6m	52. <i>Acer palmatum dissectum</i> Schilfahorn	Höhe 2m	Breite 2m
Zustand: gut			Zustand: gut		
53. <i>Taxus baccata</i> Gemeine Eibe Stu 225	Höhe 16m	Breite 8m	54. <i>Salix babylonica</i> Tortuosa Stu 50	Höhe 8m	Breite 4m
Zustand: mittel mehrstämmig			Zustand: gut		
55. <i>Picea omorika</i> serbische Fichte Stu 75	Höhe 20m	Breite 4m	55. <i>Korkenzieherweide</i>	Höhe 6m	Breite 2m
Zustand: mittel			Zustand: gut		
56. <i>Abies alba</i> Weiß-Tanne Stu 90	Höhe 20m	Breite 5m	56. <i>Magnolia liliiflora</i> Nigra Purpurnagelie	Höhe 4m	Breite 6m
Zustand: mittel			Zustand: gut		
57. <i>Picea omorika</i> serbische Fichte Stu 95	Höhe 22m	Breite 3m	57. <i>Taxus baccata</i> Gemeine Eibe Stu 225	Höhe 16m	Breite 8m
Zustand: mittel			Zustand: mittel mehrstämmig		
58. <i>Thuja occidentalis</i> Lebensbaum	Höhe 2m	-----	58. <i>Picea omorika</i> serbische Fichte Stu 75	Höhe 20m	Breite 4m
Zustand: mittel Hecke			Zustand: mittel		

Anmerkungen: Stu = Stammumfang gemessen in 1m Höhe in cm.



eingabeplanung

fertigung
neuaufteilung / neue erschließung / umbau / aufstockung
4 wohneinheiten in den 3 bestehenden bauteilen
emmeringer strasse 42, emmering flur-nr. 1008/23

antragsteller / grundeigentümer

Günther von der Kuhlen
Emmeringer Straße 42a
82275 Emmering

planverfasser

Michael Aumiller
Emmeringerstraße 7a
82275 Emmering

planinhalt

freiflächengestaltung
lageplan

m 1:200

m 1:1000

datum

emmering, den

13. mai 2020